

1546

ROUTE DE SAINT TROPEZ

VIDAUBAN



Villa V03 4 Pièces

SURFACES HABITABLES

Surfaces habitables RDC	55,19 m ²
Terrasse	12,73 m ²
Jardin	210,81 m ²
Surfaces annexes RDC	223,54 m²




Surfaces habitables R1	37,49 m ²
------------------------	----------------------

Total habitable	92,68 m²
Total annexes:	223,54 m ²



Indice : 0

Date : 15/09/2022

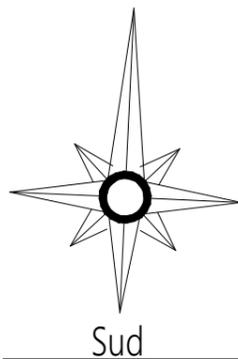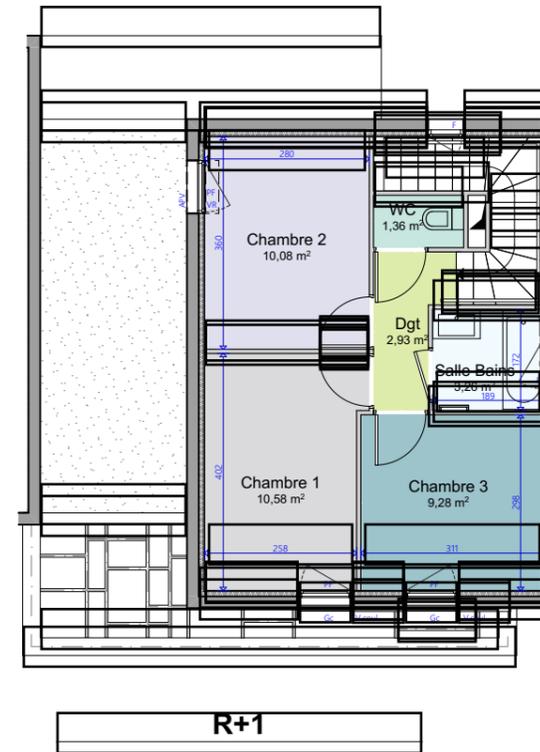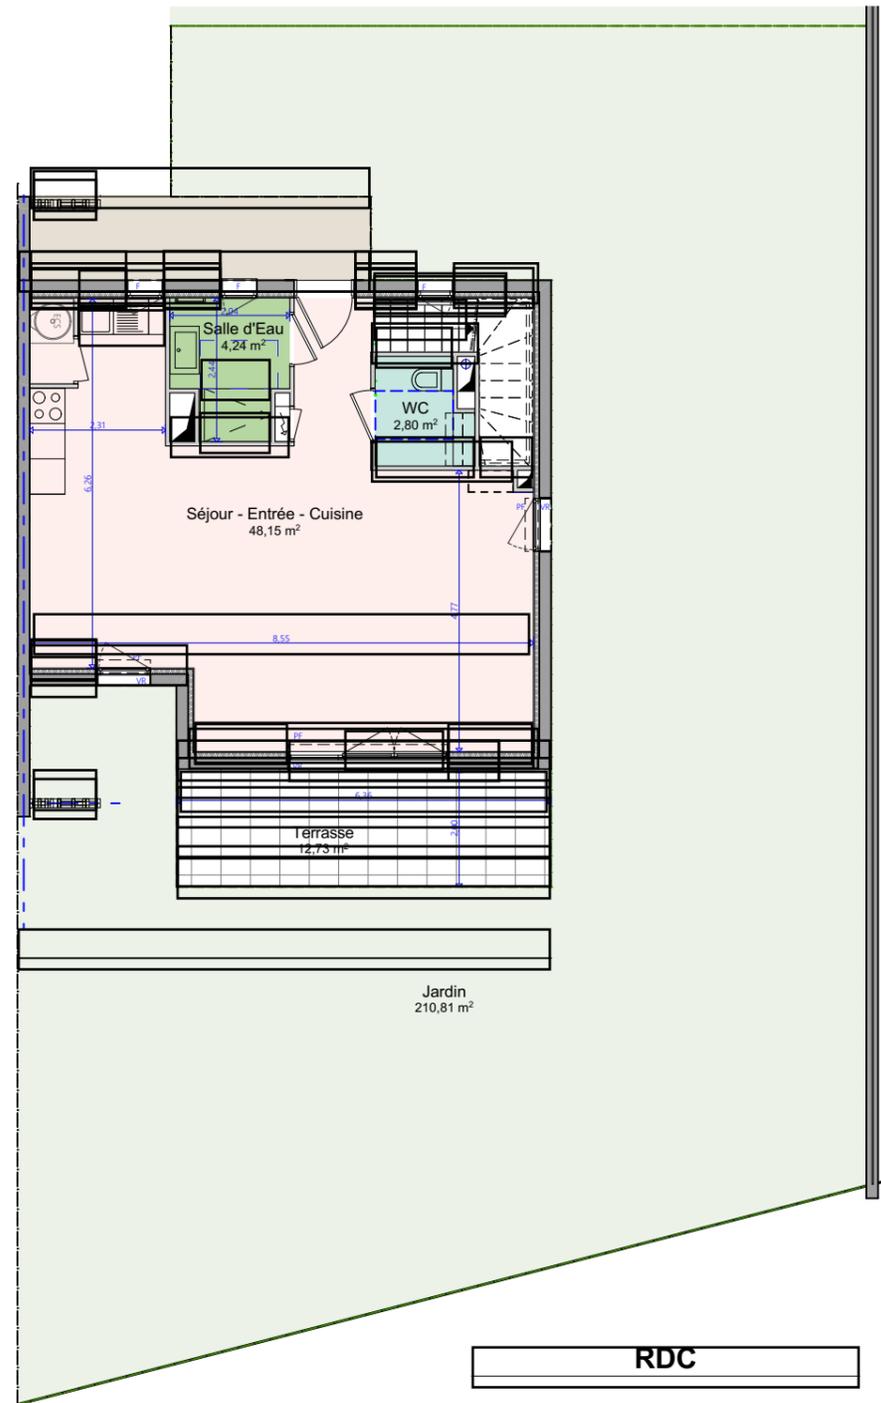

LÉGENDE
La surface des pièces comprend la surface des placards si non mentionné

	: Tableau Electrique
	: Faux plafonds
F	: Fenêtre
PF	: Porte Fenêtre
VR	: Volet roulant
V.coul	: Volet coulissant
AFV	: Allège fixe vitrée

NOTA:

Ce plan est établi à titre provisoire, sur la base des plans de Permis de Construire. Des modifications sont susceptibles d'être apportées à ce plan en fonction des nécessités techniques de la réalisation, tant en ce qui concerne les dimensions libres que l'équipement. Les dimensions, hauteurs, largeurs, surfaces sont approximatives et sont soumises aux tolérances dimensionnelles réglementaires. Les retombées, soffites, faux-plafonds sont susceptibles d'évoluer en nombre, dimension et localisation. L'aménagement intérieur est donné à titre indicatif.